

COMUNE DI SASSO MARCONI

SETTORE LAVORI PUBBLICI



IPOSTESI DI ELIPORTO IN ADIACENZA CIMITERO CAPOLUOGO

progettazione

COMUNE DI SASSO MARCONI
SETTORE LAVORI PUBBLICI

direzione lavori


Proprieta'

COMUNE DI SASSO MARCONI
SINDACO
MARILENA FABBRI
ASSESSORE ALL'EDILIZIA E URBANISTICA, OPERE PUBBLICHE
ANDREA MANTOVANI

oggetto

Planimetrie con inserimento ELIPORTO:
Planimetria stralcio in scala 1:2000;
Planimetria generale in scala 1:5000

destinazione elaborato PROGETTO PRELIMINARE	data di emissione	21-06-2006
	revisione n°	
	n° codice progetto	
	elaborato n°	
	verificato da	
	scala	1:2000
tavola n°		2

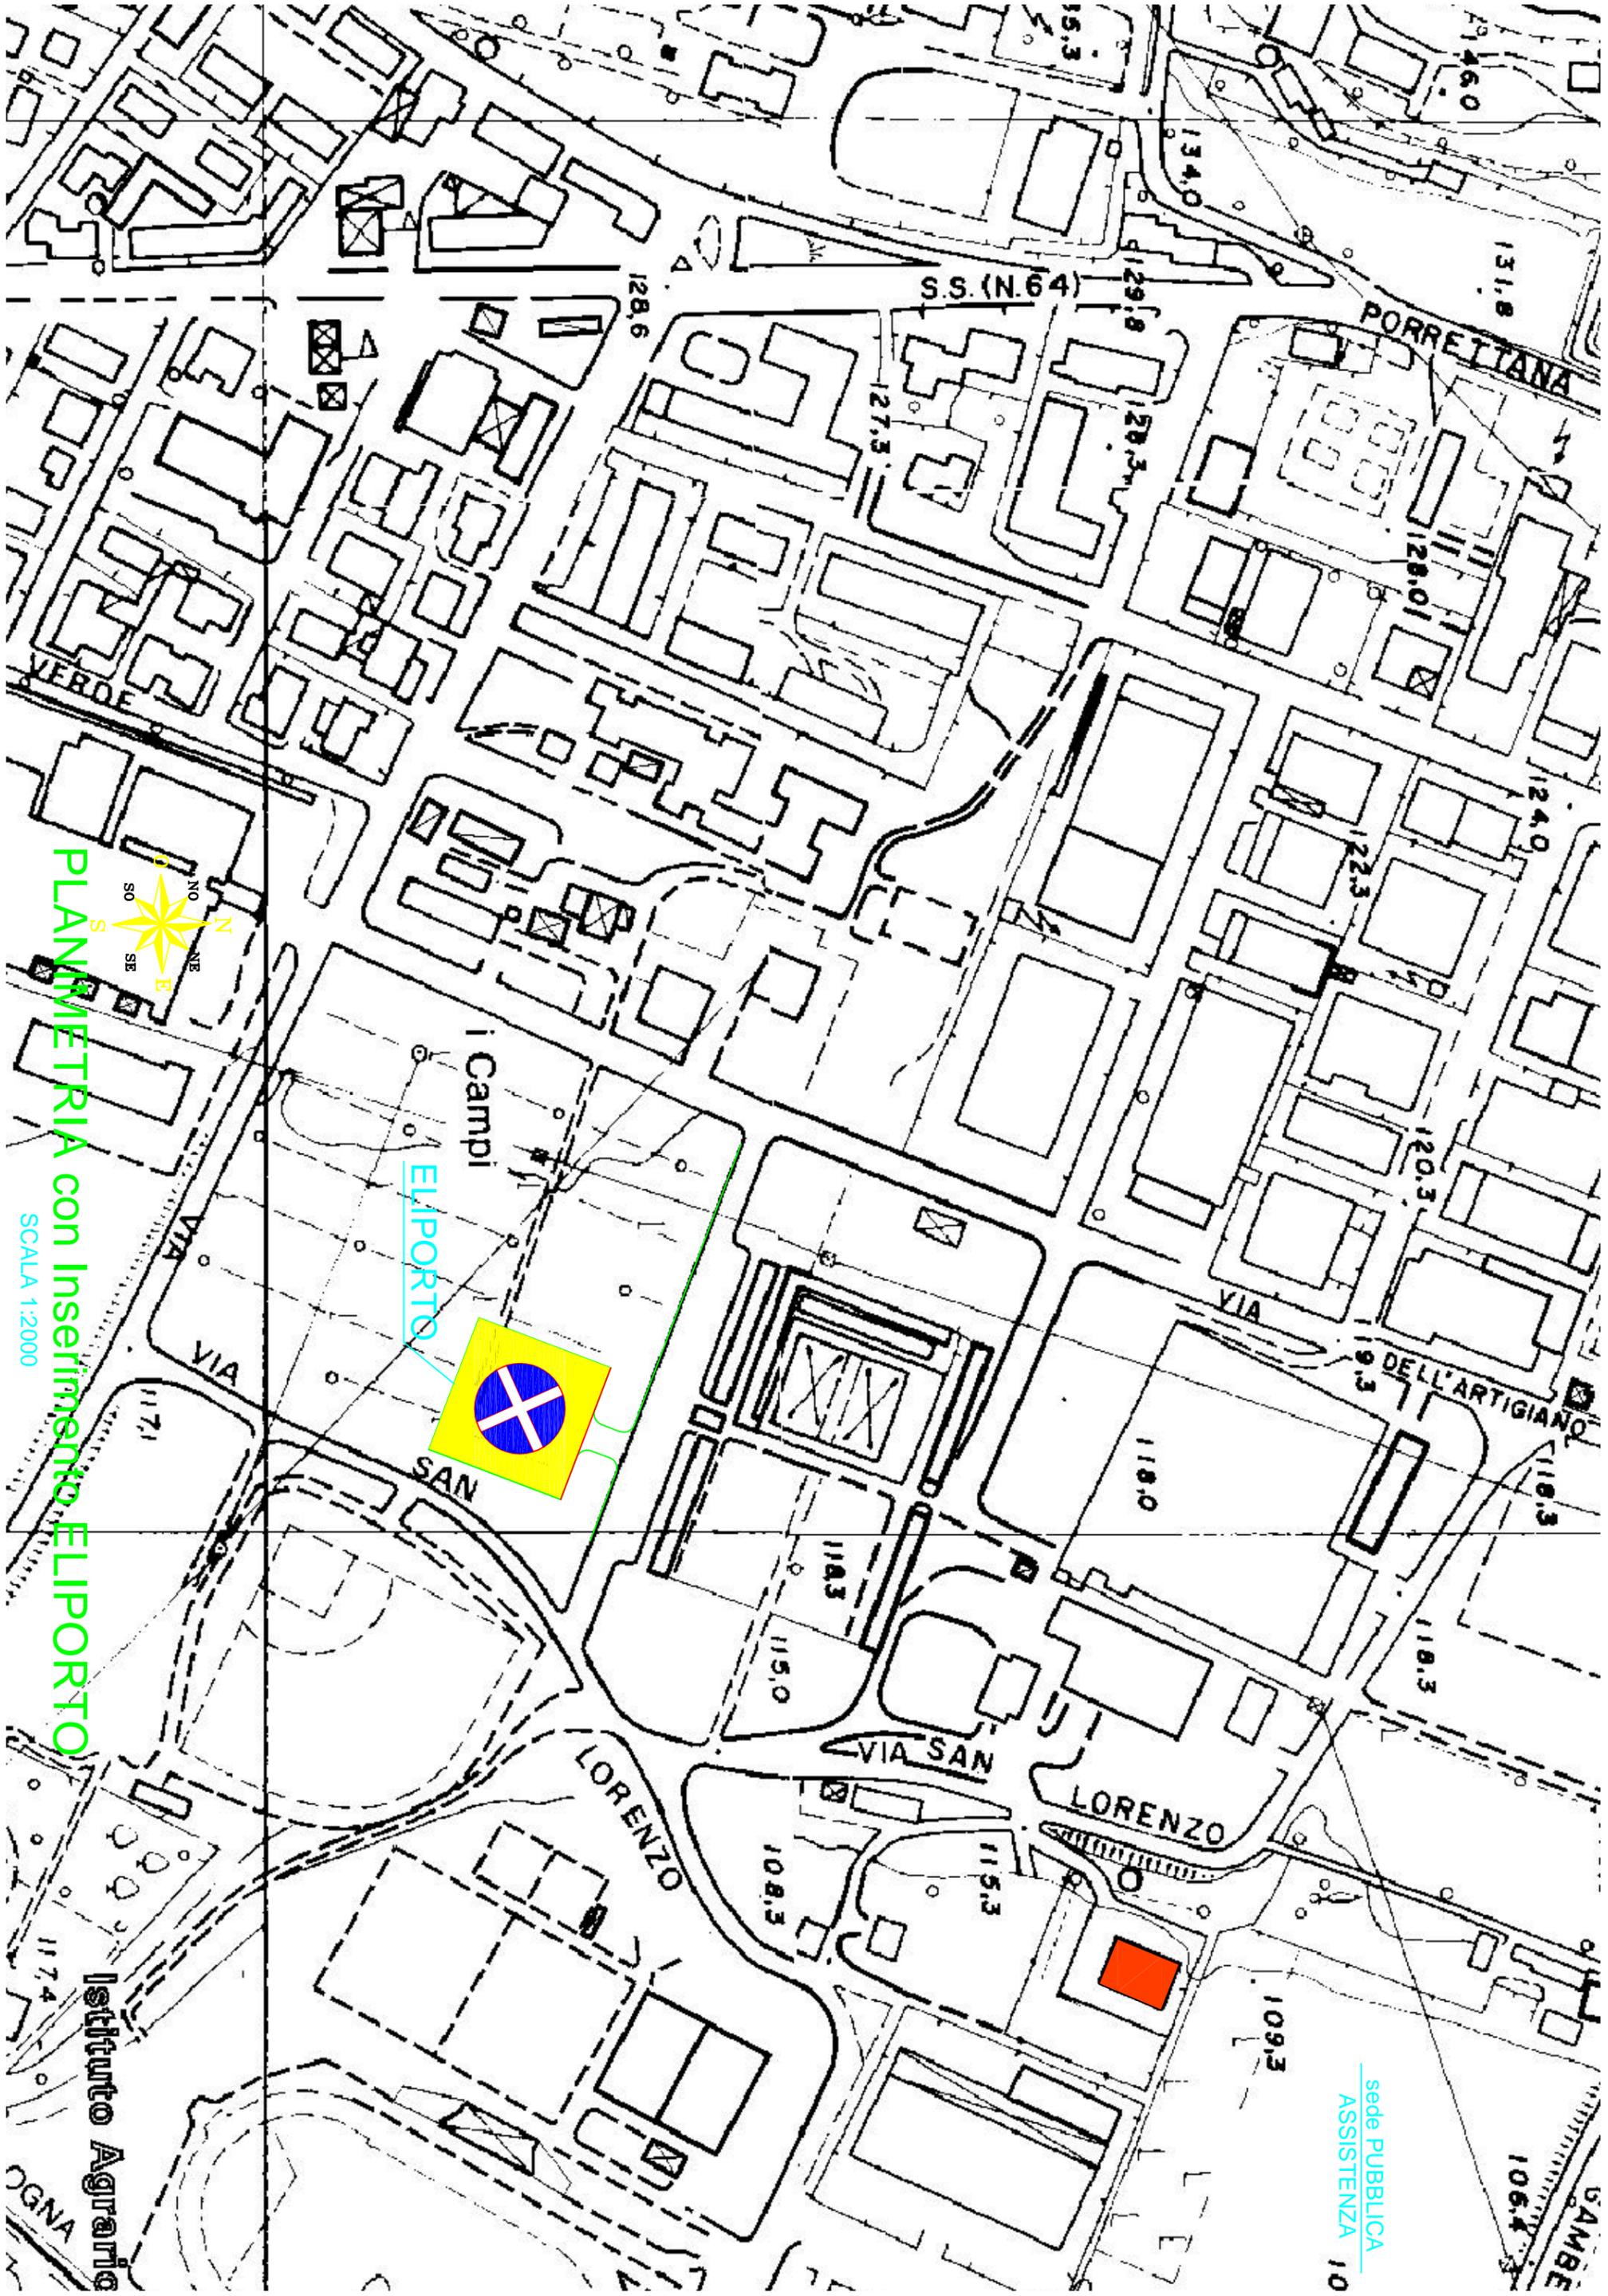


PLANIMETRIA con inserimento ELIPORTO

SCALA 1:2000

sede PUBBLICA
ASSISTENZA 10

Istituto Agrario

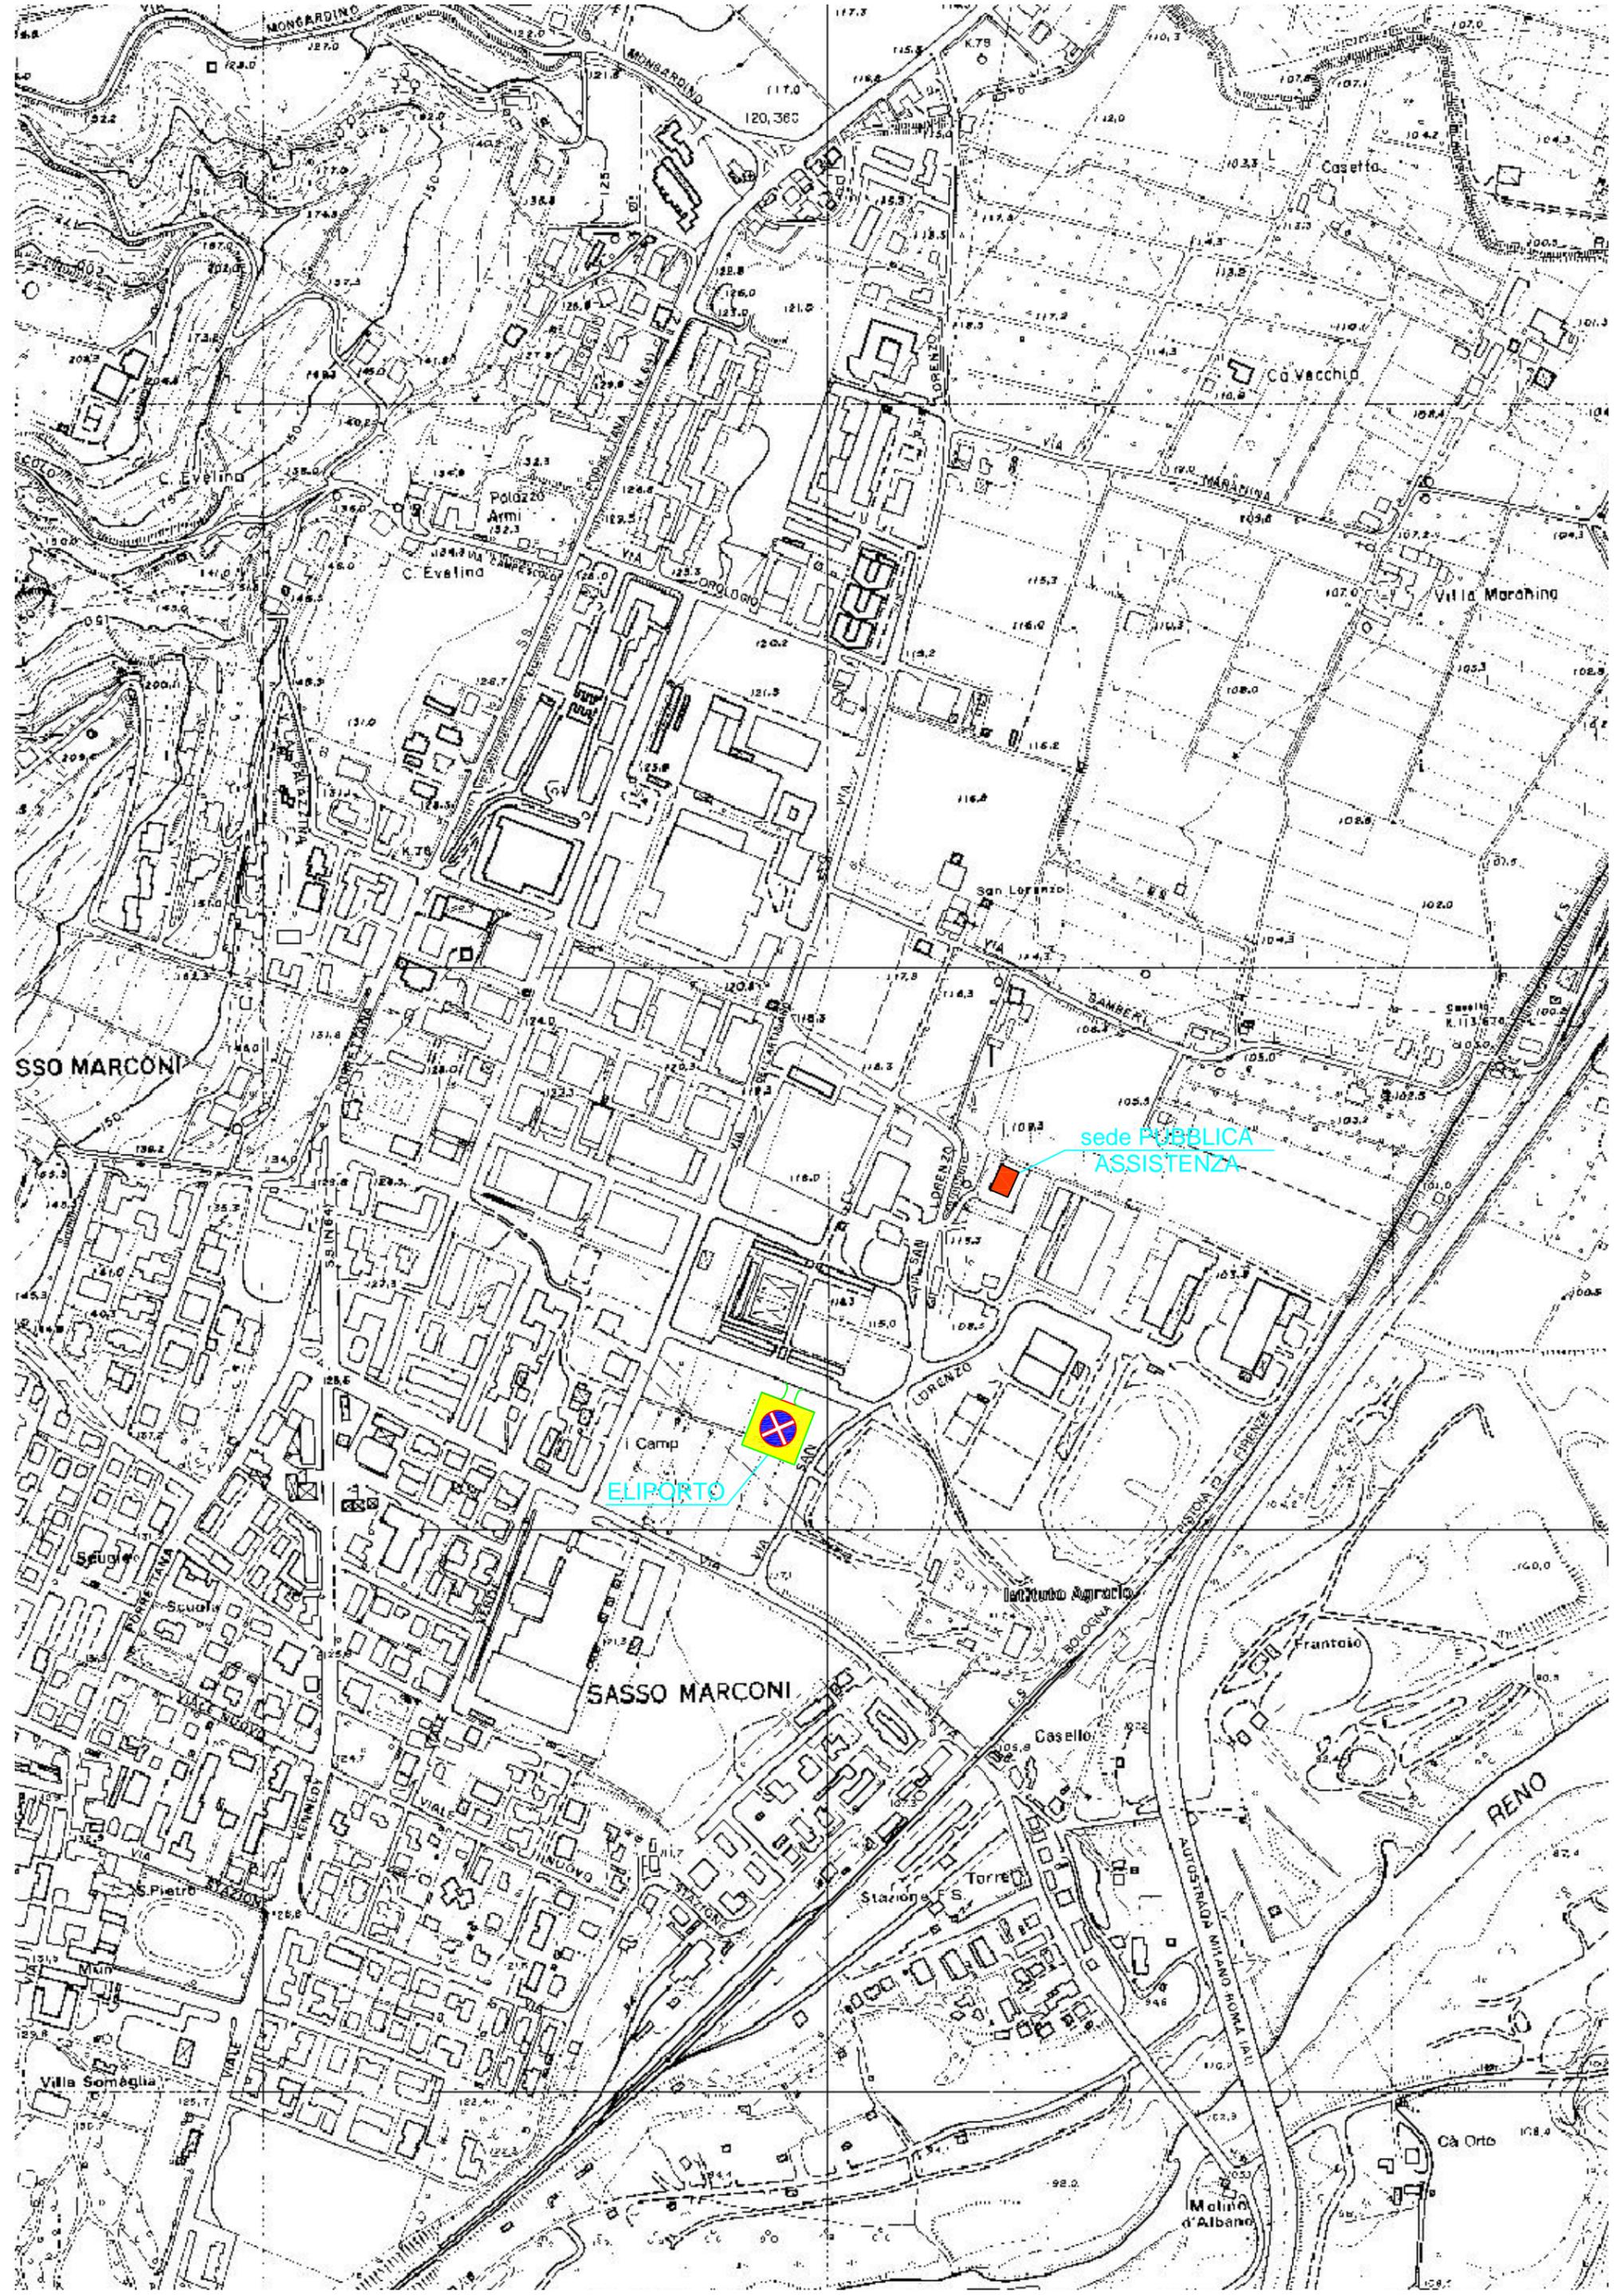

SSO MARCONI

ELIPORTO


sede PUBBLICA ASSISTENZA

SASSO MARCONI

RENO



SASSO MARCONI

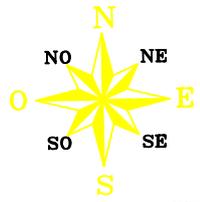


PLANIMETRIA STATO ATTUALE

SCALA 1/2000



SASSO MARCONI

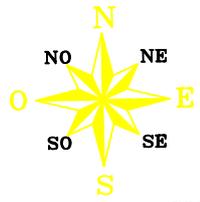

PLANIMETRIA con Inserimento ELIPORTO

SCALA 1:2000